


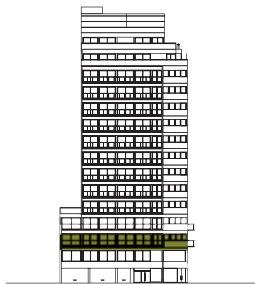


BRICKELL  
URQUIZA

## PLANTA PISO 2

Unidad A	59,80 m <sup>2</sup>
Unidad B	49,92 m <sup>2</sup>
Unidad C	31,90 m <sup>2</sup>
Unidad D	55,15 m <sup>2</sup>
Unidad E	61,31 m <sup>2</sup>



Las medidas consignadas en el presente plano son aproximadas y han sido volcadas sólo con fines ilustrativos. Las medidas, superficies y proporciones definitivas que oportunamente sean aprobadas y registrados ante la autoridad competente, reservándose por lo tanto la empresa el derecho de modificarlos sin necesidad de notificación previa. El equipamiento, ornamentación y accesorios de las unidades serán por cuenta exclusiva de los compradores.

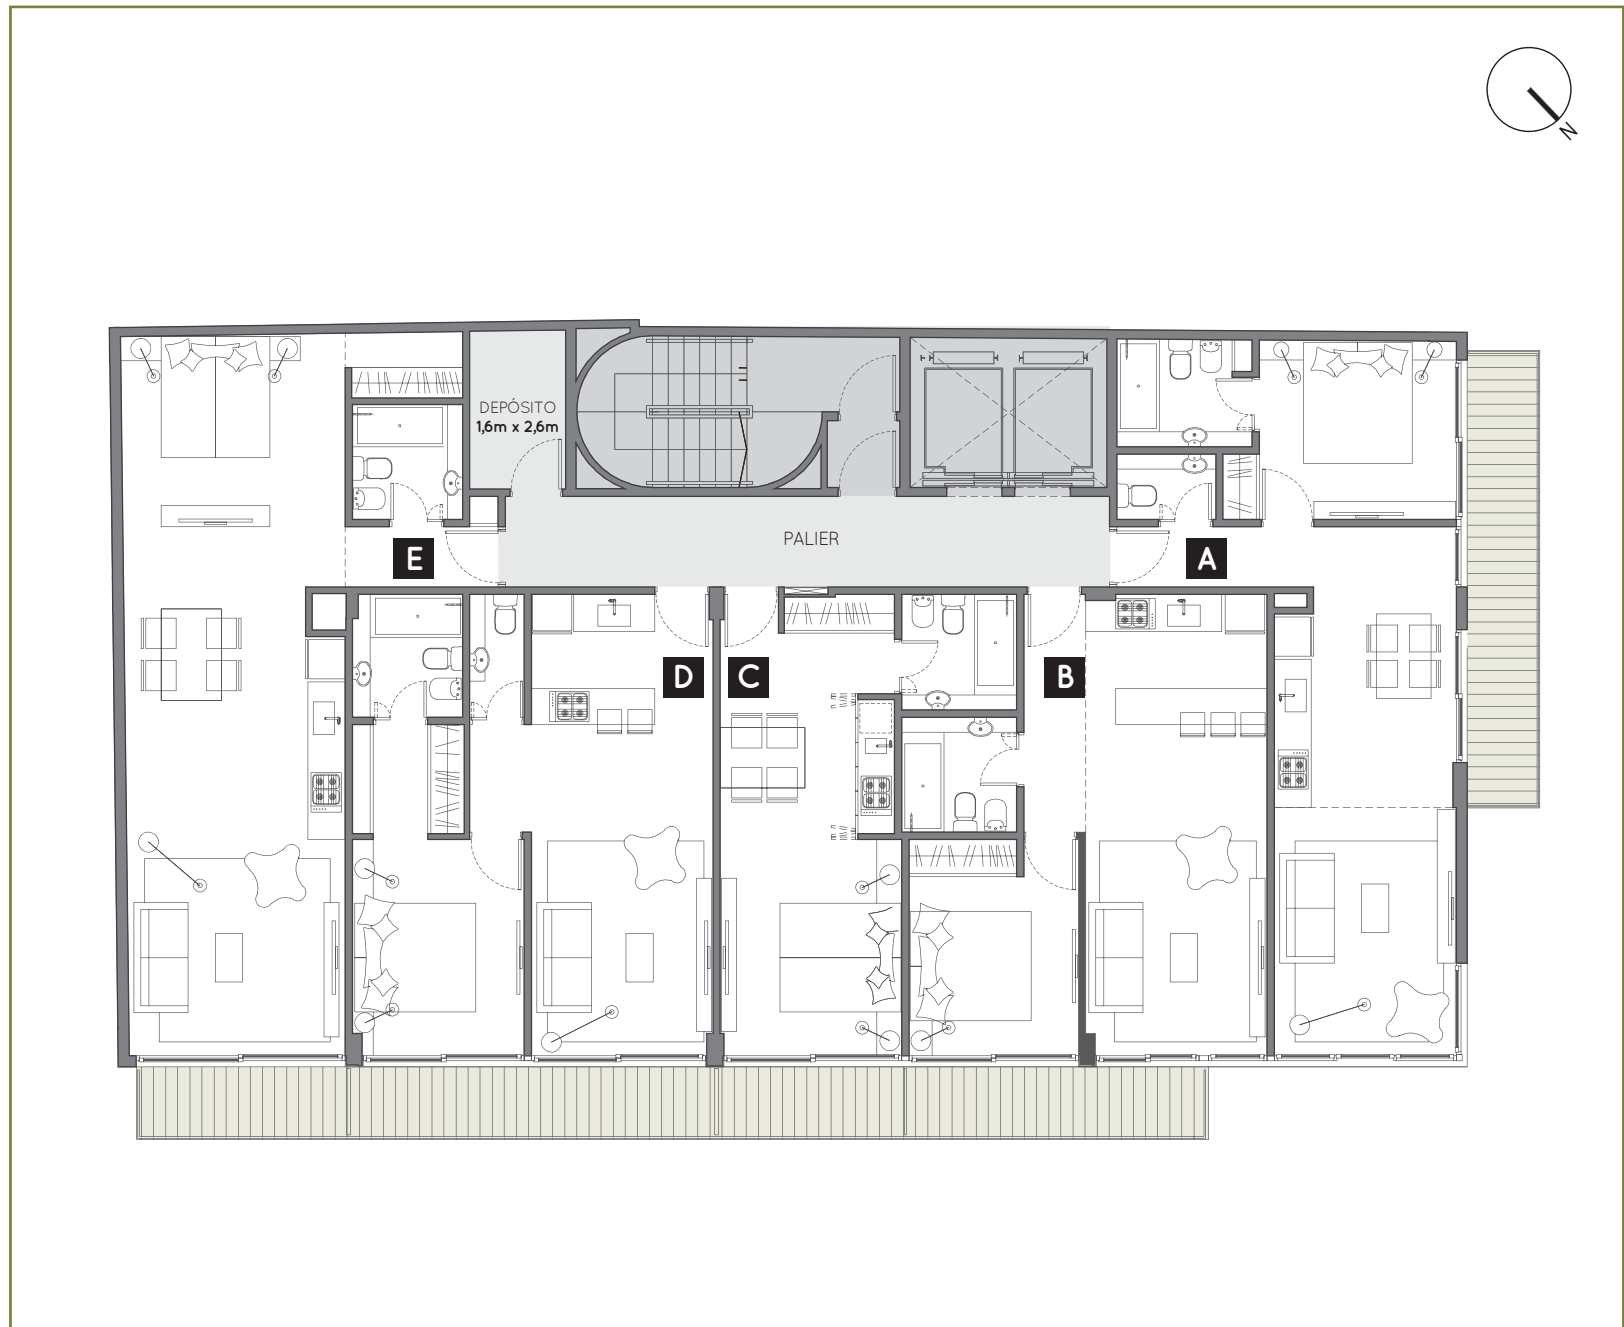

BRICKELL  
DEVELOPERS

[www.brickelldevelopers.com](http://www.brickelldevelopers.com)  
[info@brickelldevelopers.com](mailto:info@brickelldevelopers.com)  
+54 9 11 3113 1692 .+54 9 11 4749 4257

**BMA** **BODAS MIANI ANGER**  
ARQUITECTOS & ASOCIADOS  
ALVARIÑAS | BÓSCOLO | RODRÍGUEZ